


新4幢后面停车场

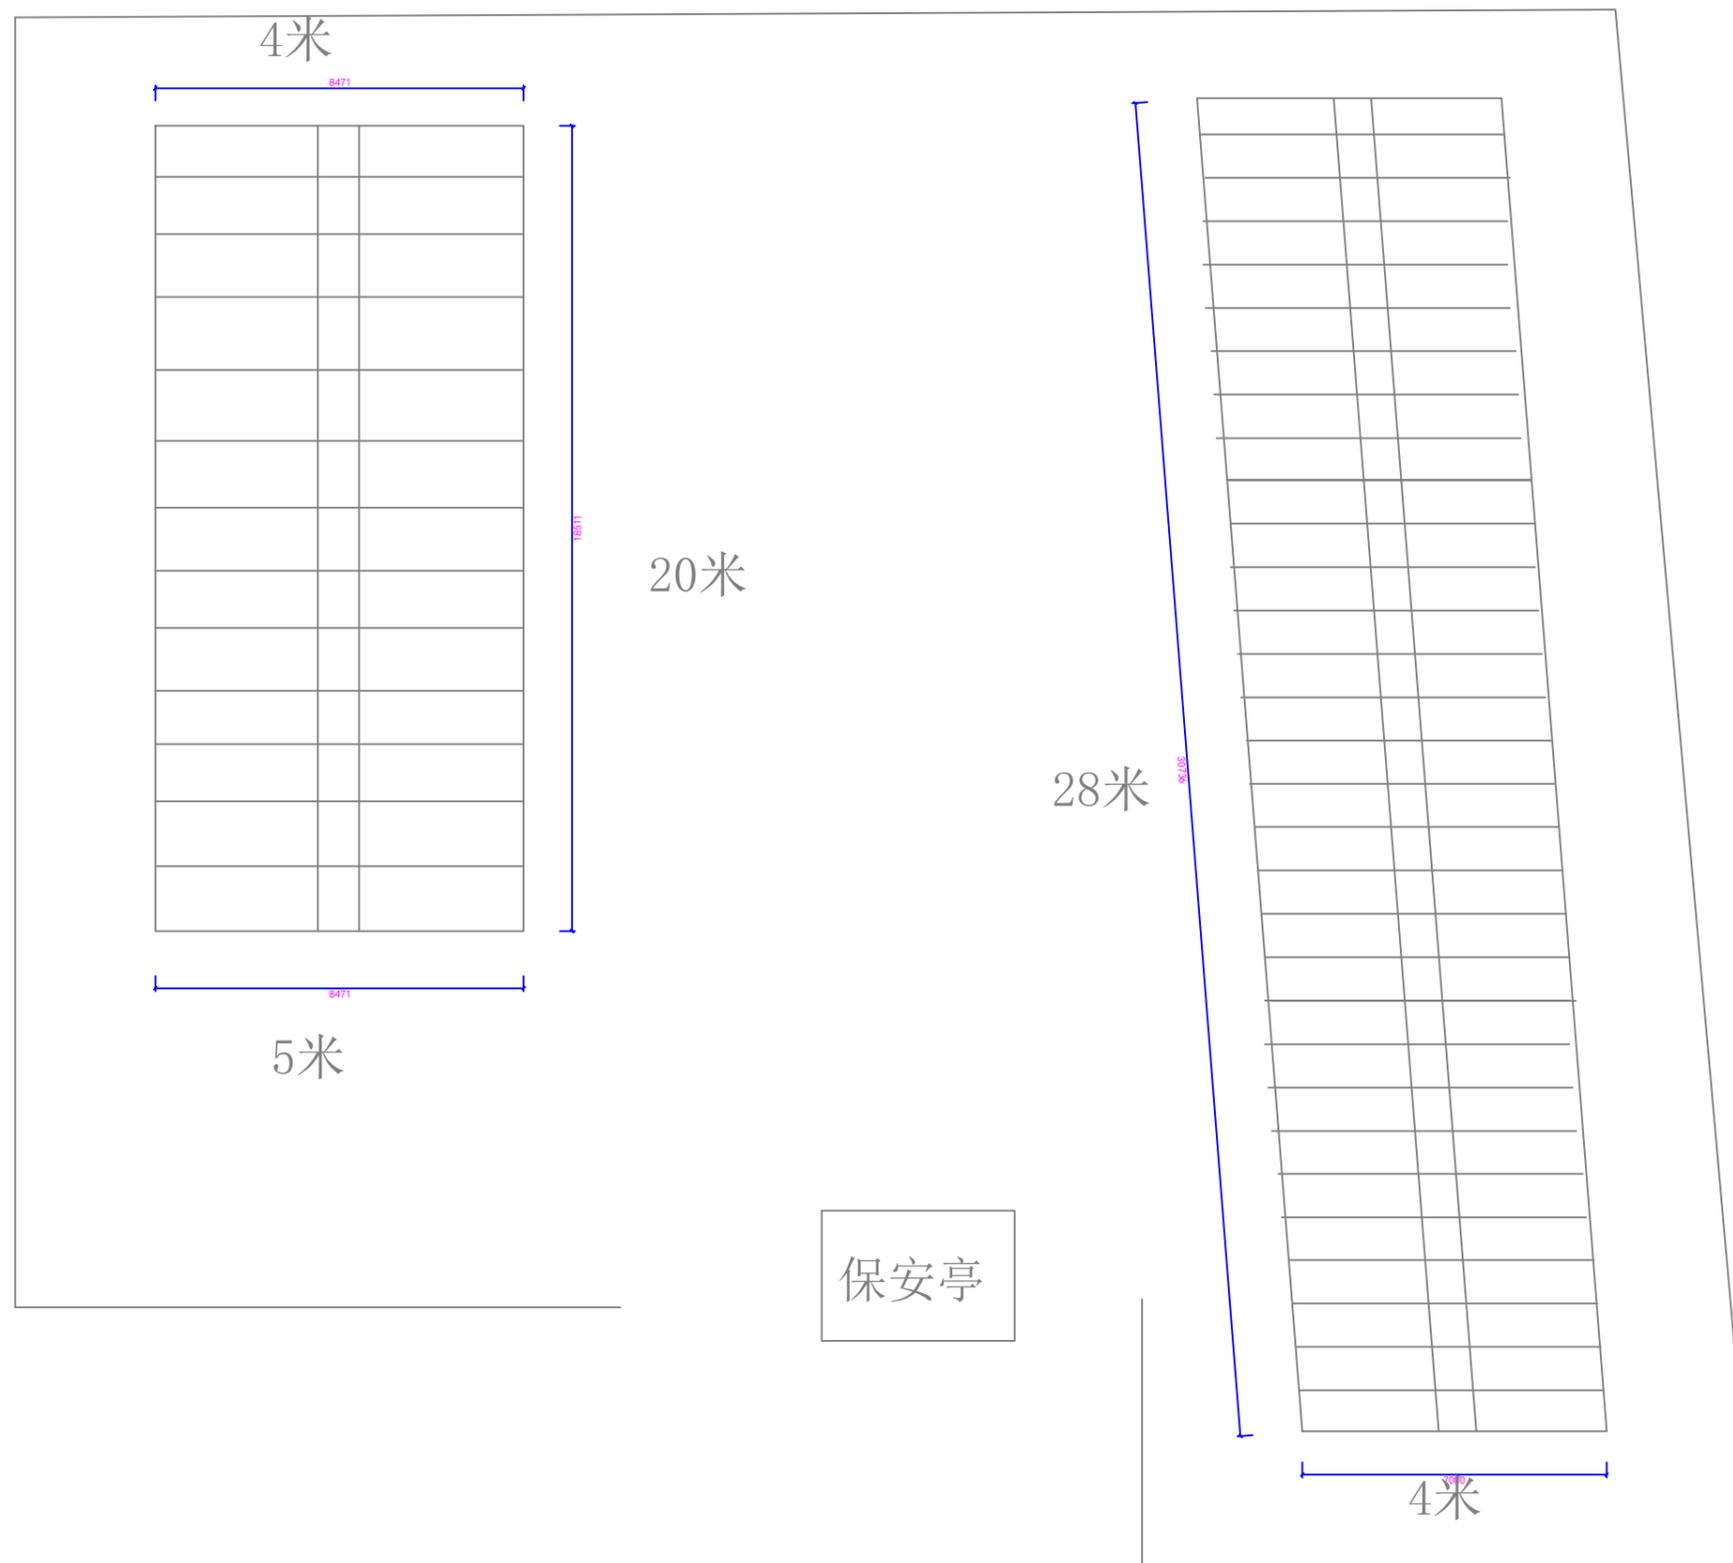

莲和楼停车场

32米

2米

2503

32000

1.5米通道

4米

5069

1.5米通道


2米

2687


11米

13687

康怡停车场

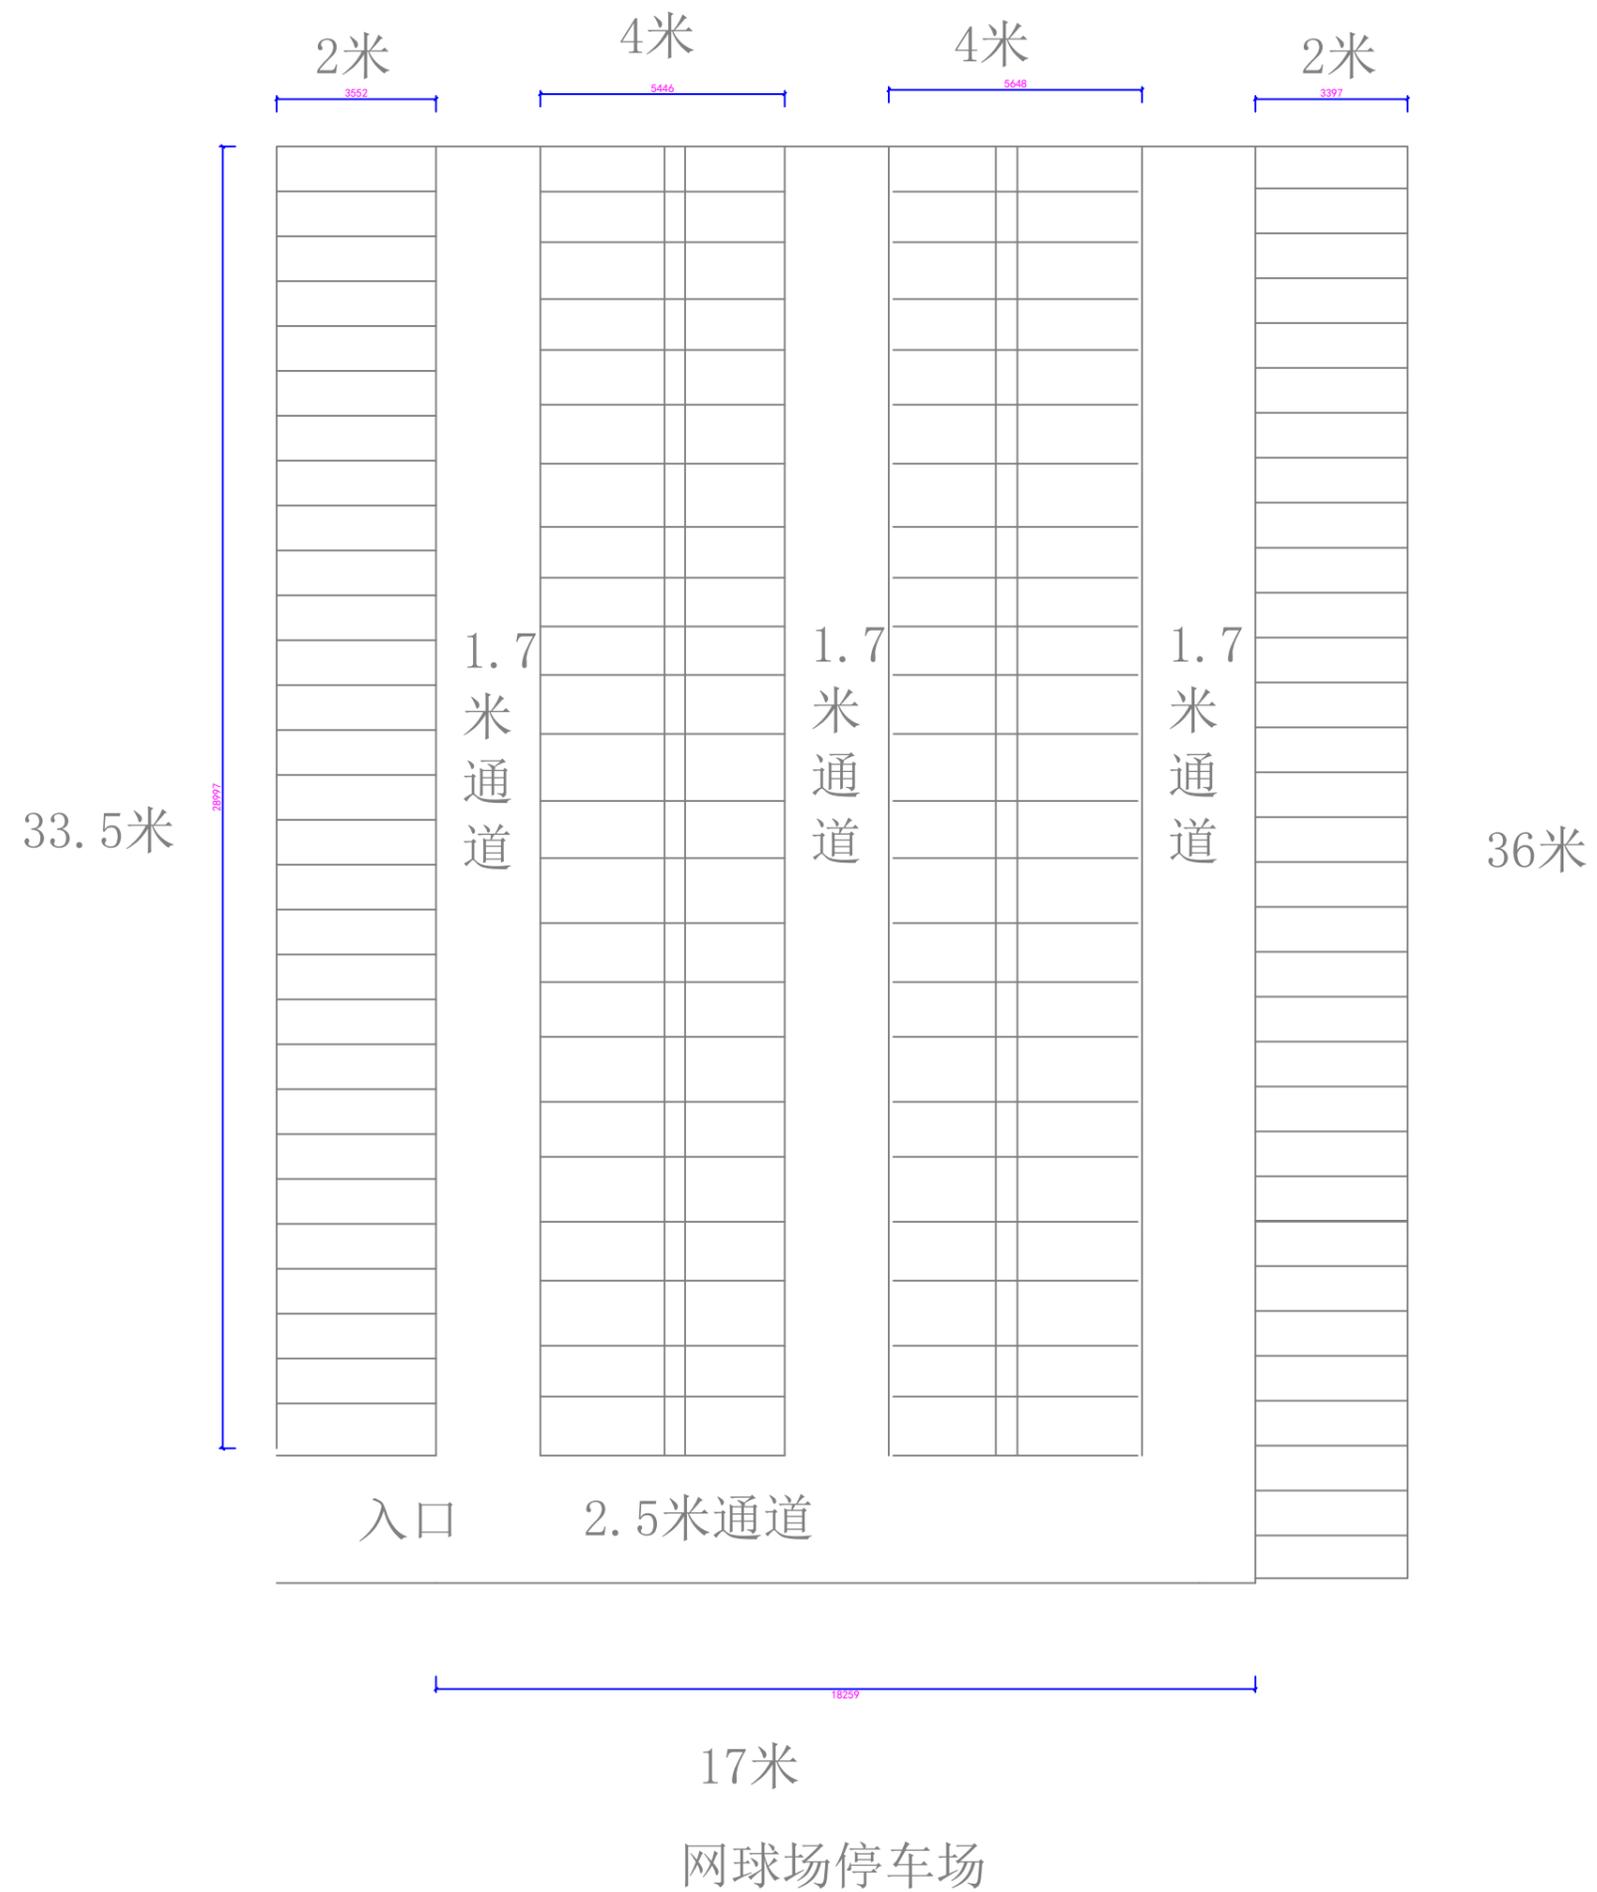

网球场停车场

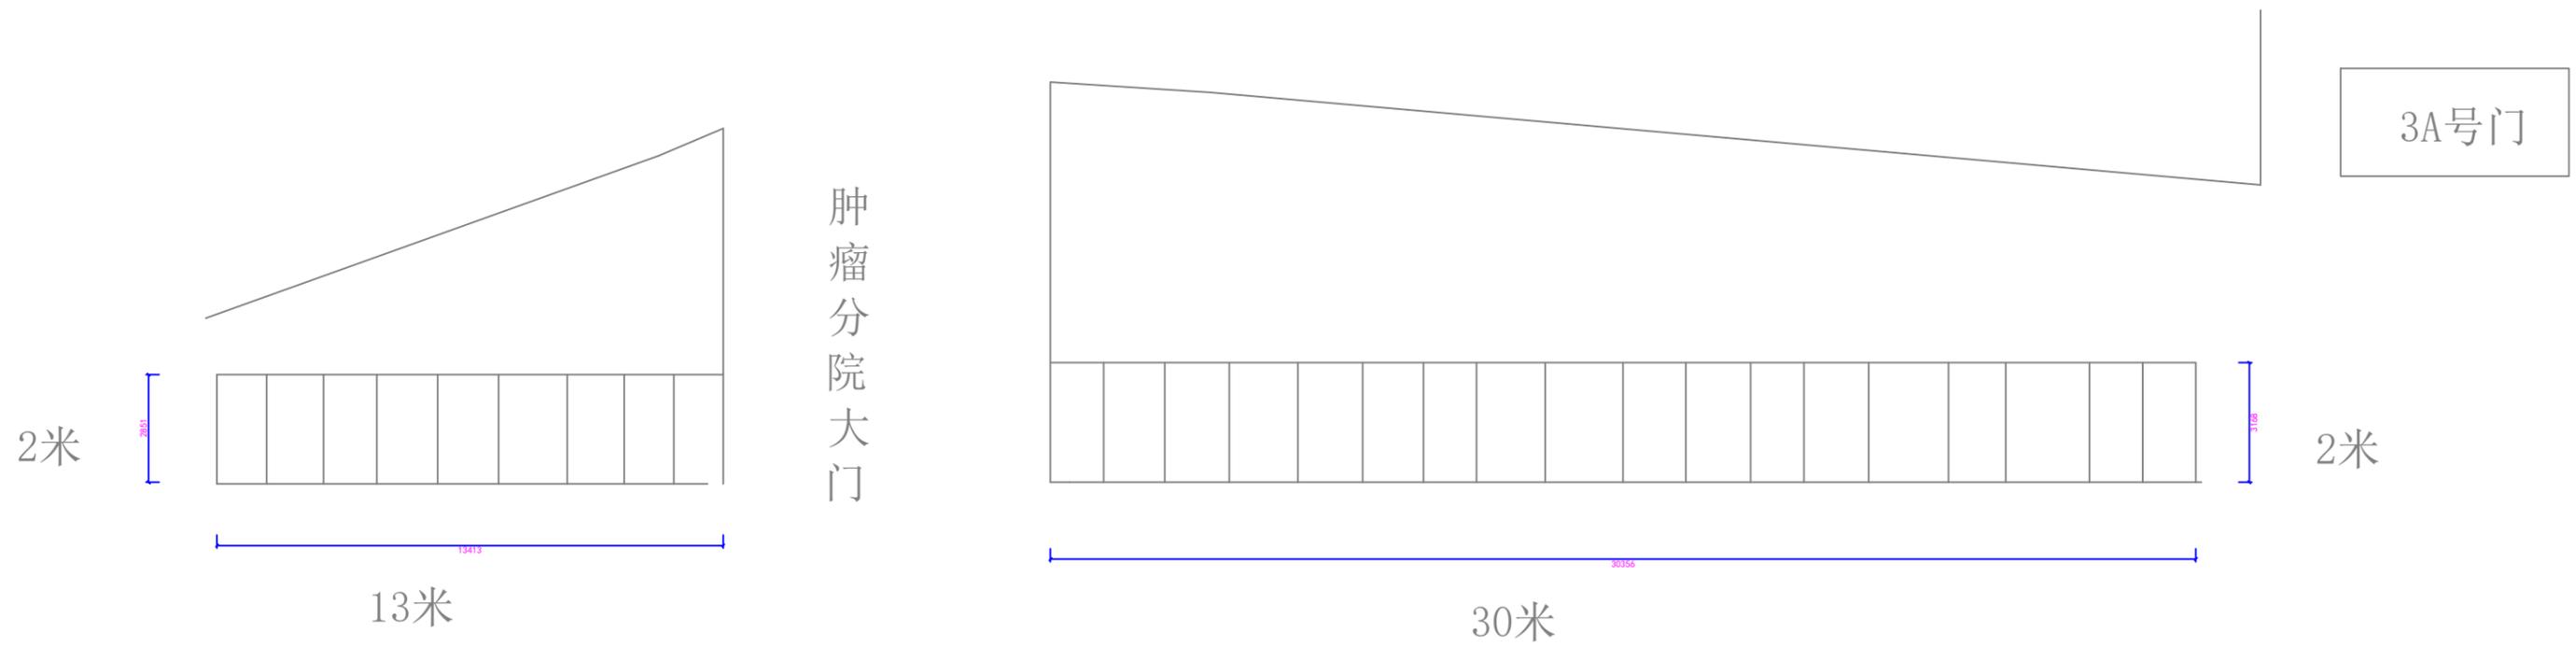

肿瘤分院外围停车场